



Инв.Н подл. Подпись и дата
Инв.Н дубл. Подпись и дата
Взам. инв.Н Подпись и дата
Инв.Н подл. Подпись и дата


1-этаж

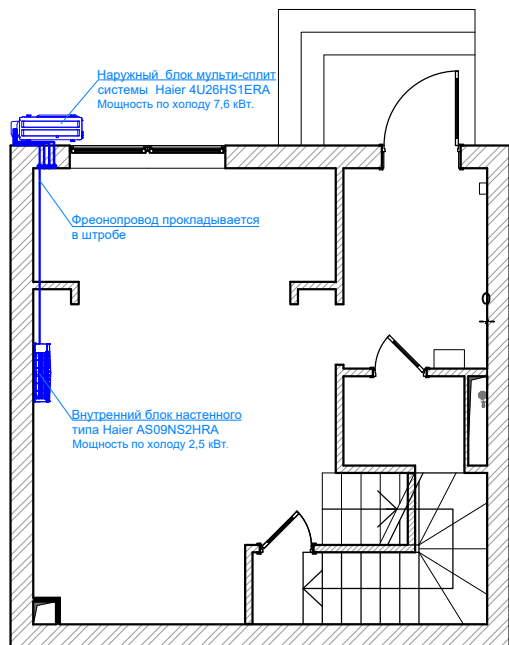

2-этаж

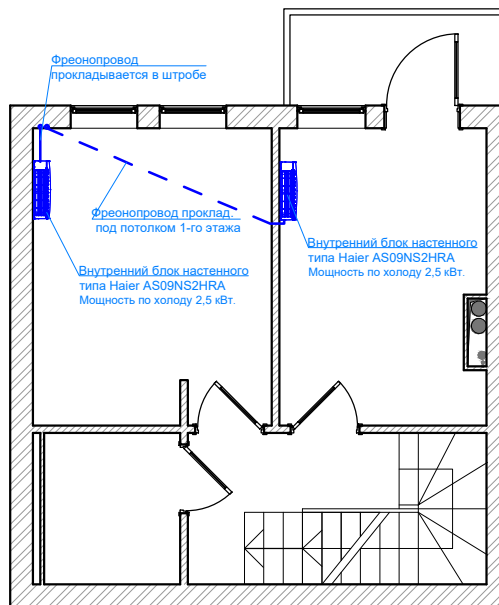

Мансардный-этаж

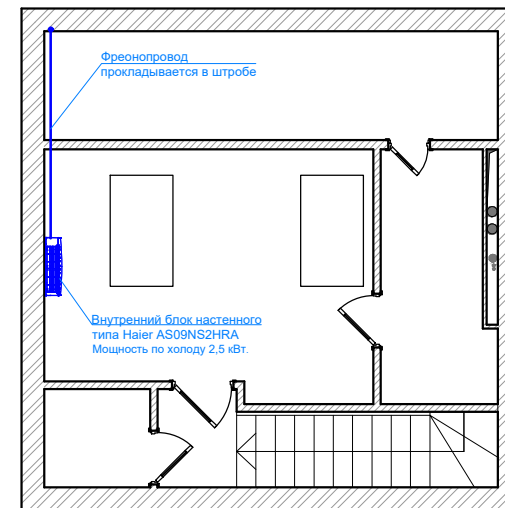

Примечание:

- Фреонопровод прокладывается в штробе.
- Электроснабжение подводится к наружному и внутренним блокам силами Заказчика.
- Удаления конденсата предусматривается на улицу.

Показатели проекта

№ п.п.	Наименование показателей	Ед. Изм.	К-во
1.	Мощность охлаждения	кВт.	7,6
2.	Мощность обогрева	кВт.	8,6
3.	Макс. потреб. электр. мощность	кВт./В	2,5/220
4.	Класс энергоэффективности		A++



+7 (495) 762-62-28;
 +7 (495) 766-29-82,
 e-mail: info@celsis.ru,
 www.celsis.ru

						Шифр:			ОВК.		
						Объект: Таунхаус тип "А" расположенный по адресу: г. Москва, п. Воскресенское, д. Губкино, ул. Кронбургская.					
Изм.	Кол.уч.	Лист	№док.	Подпись	Дата	Таунхаус тип "А"			Стадия	Лист	Листов
ГИП									РП	1	
Исполнил						Система кондиционирования.			ООО "Цельсис" г. Москва www.celsis.ru		
Н. контр.											