Распределительный шкаф водоснабжения № 1

Ст. Т3(2)-4.6 Ø32

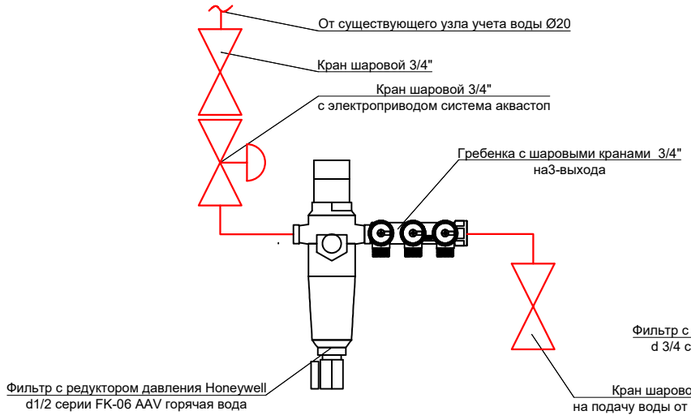

Ст. В1(2)-4.6 Ø32

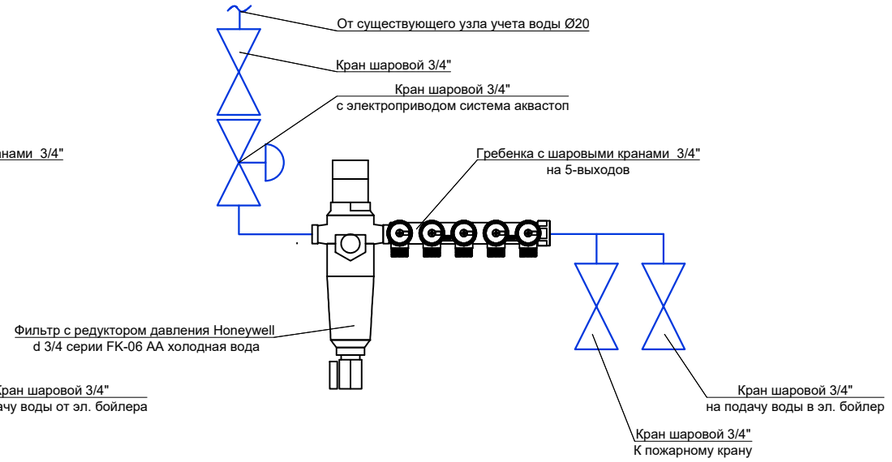

Распределительный шкаф водоснабжения № 2

Ст. Т3(2)-4.9 Ø32

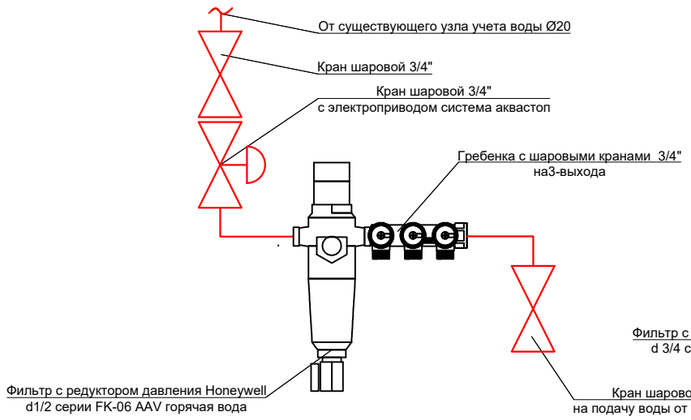

Ст. В1(2)-4.9 Ø32

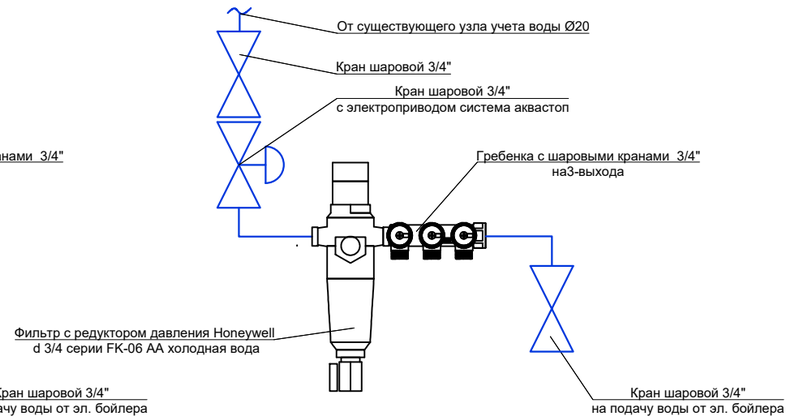

						Шифр: 03/2018ЖОВК		
						Заказчик Объект: г. Москва, ул. Сергея Макеева		
Изм.	Кол.уч.	Лист	Nдок	Подпись	Дата			
						Жилая квартира.	Стадия: РП	Лист: 7
Исполнил		Сибирцев						
						Шкафы водоснабжения.	ООО "Цельсис"	