


Инв.№ подл. | Подпись и дата | Инв.№ дубл. | Подпись и дата | Взам. инв.№ | Подпись и дата | Инв.№ подл. | Подпись и дата

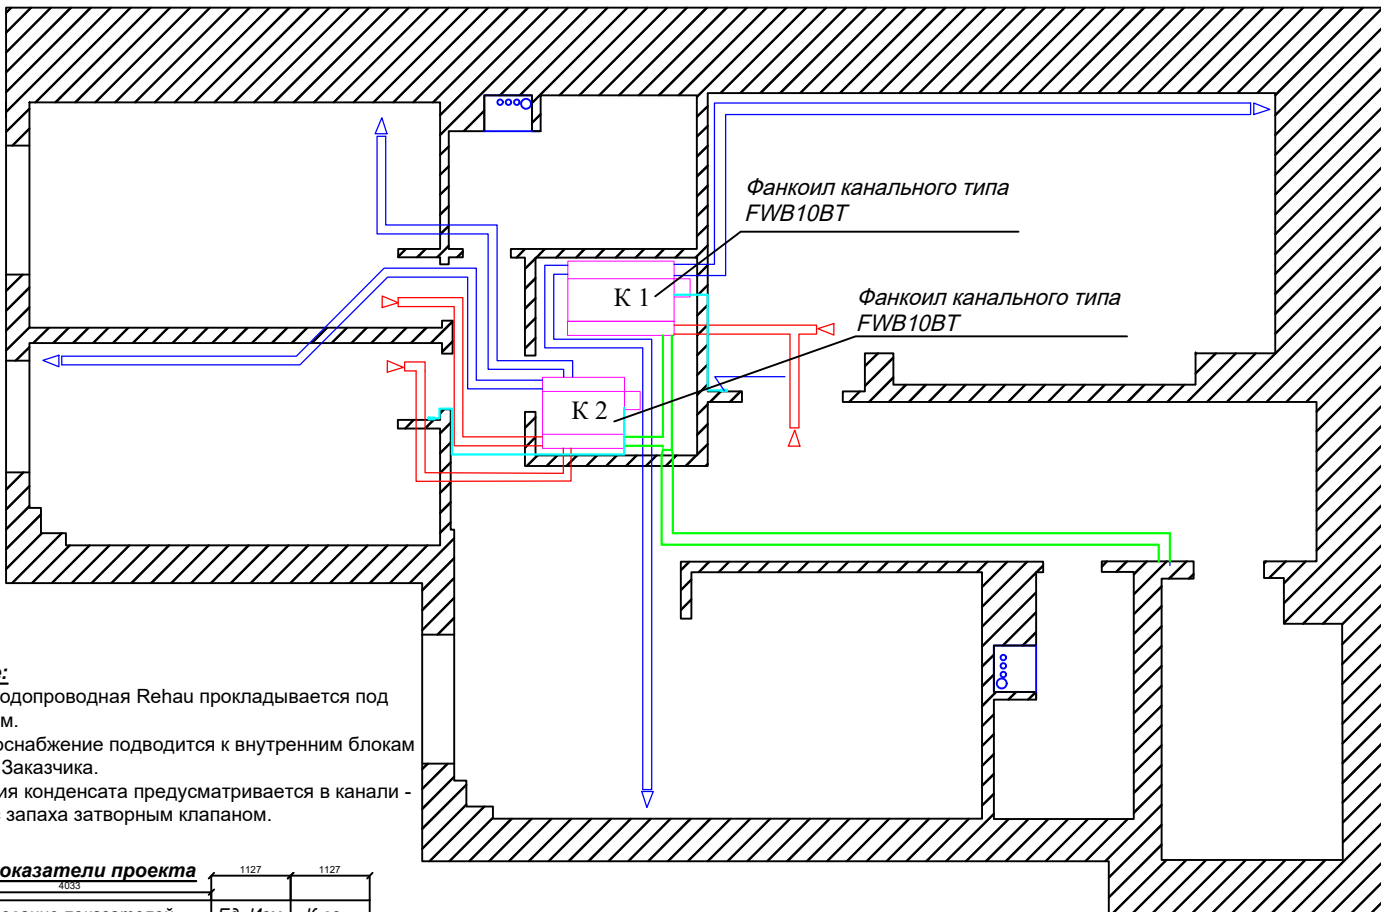

**Примечание:**

- Труба водопроводная Rehau прокладывается под потолком.
- Электроснабжение подводится к внутренним блокам силами Заказчика.
- Удаления конденсата предусматривается в канализацию с запах затворным клапаном.

Показатели проекта			
N п.п.	Наименование показателей	Ед. Изм.	К-во
1.	Фанкойл FWB10	кВт.	8,8
2.	Мощность холодопроизводительности	кВт.	9,8
3.	Макс. потреб. электр. мощность	кВт./В	3,8/220
4.	Класс энергоэффективности		A++
	Мощность Обогрева		



+7 (495) 762-62-28;  
 +7 (495) 766-29-82,  
 e-mail: [info@celsis.ru](mailto:info@celsis.ru),  
[www.celsis.ru](http://www.celsis.ru)

Изм.						Коп.уч.						Лист						Ндок.						Подпись						Дата					
Шифр:												К																							
Квартира расположена по адресу: г. Москва, ул. Мытная, д. 7, строение 1, кв. 308.																																			
Исполнил												Князев В.В.																							
Нор. кон.												.																							
Кондиционирование.												Стадия			Лист			Листов																	
												РП			4																				
План расстановки оборудования.												ООО "Вигос-строй" г. Москва +7(495)762-62-28																							